




FLOOR MAP

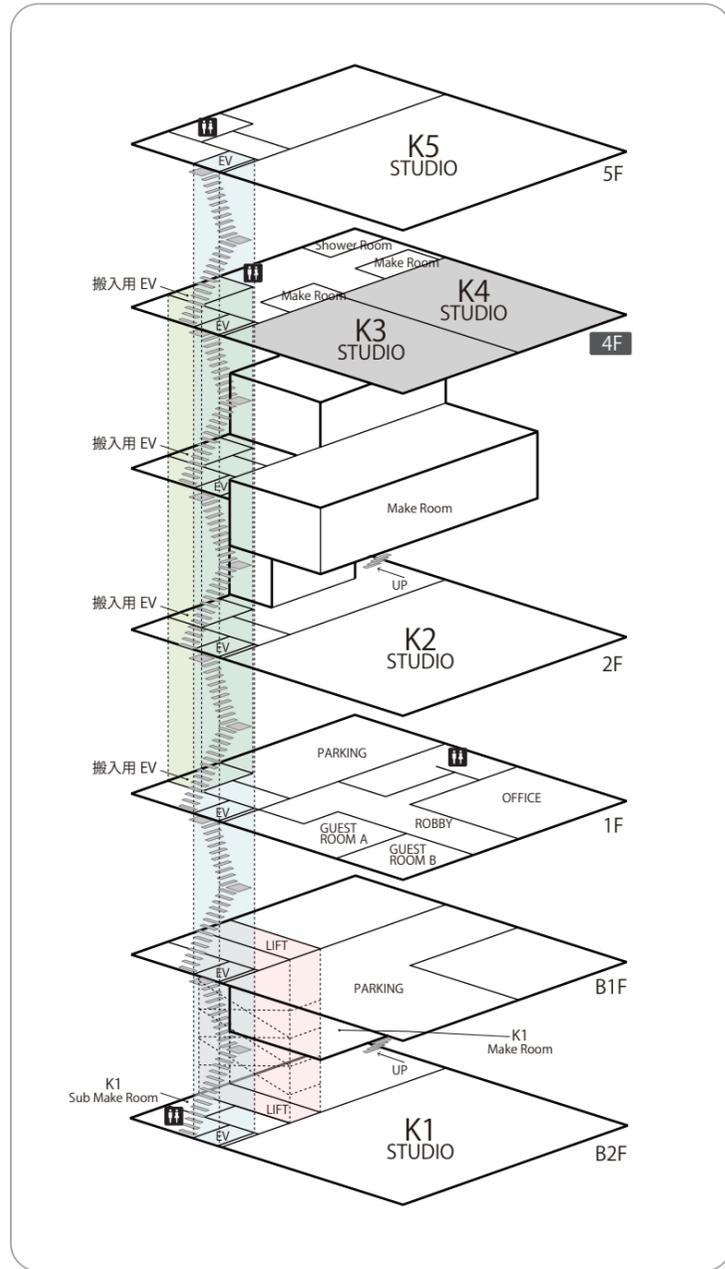

- 電気容量 調光電源30kw 直電源40kw(共用)
- 設備 3面アール白 Horizont  
全面ディフューズ紗幕枠 (K3 Studio)、ライト移動レール
- 施設 メイクルーム
- サービス 光LAN回線  
コーヒーポット  
※ガス台(都市ガス)・流し台・冷蔵庫  
(ご予約にてセッティング)

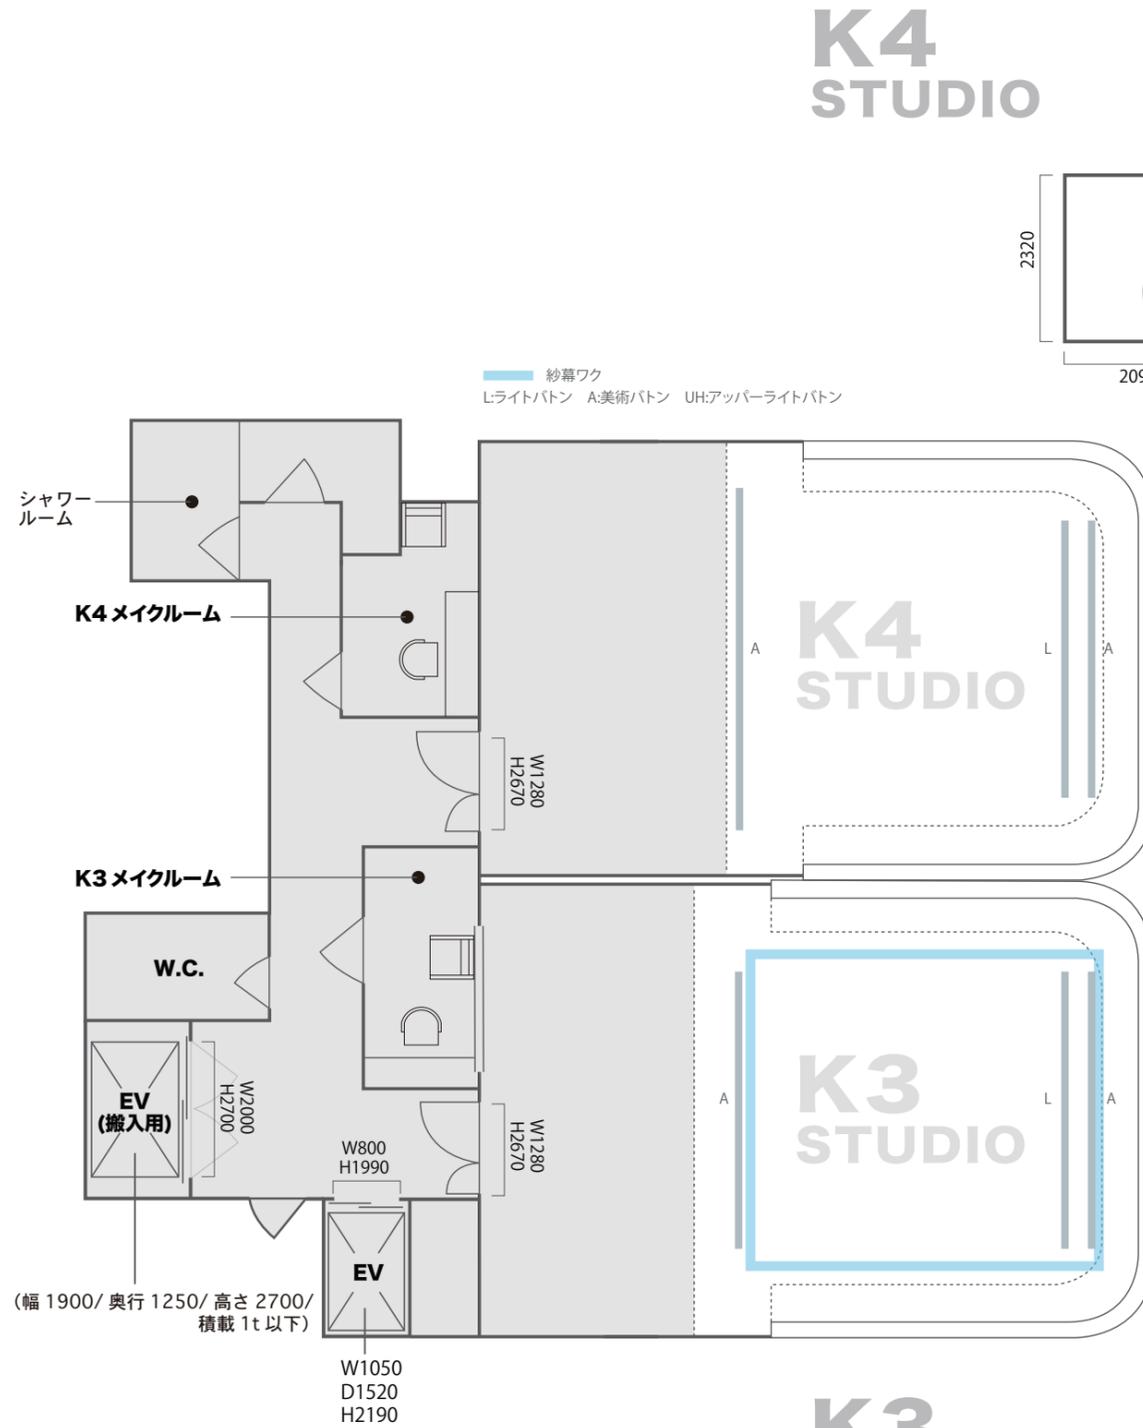

K4 STUDIO

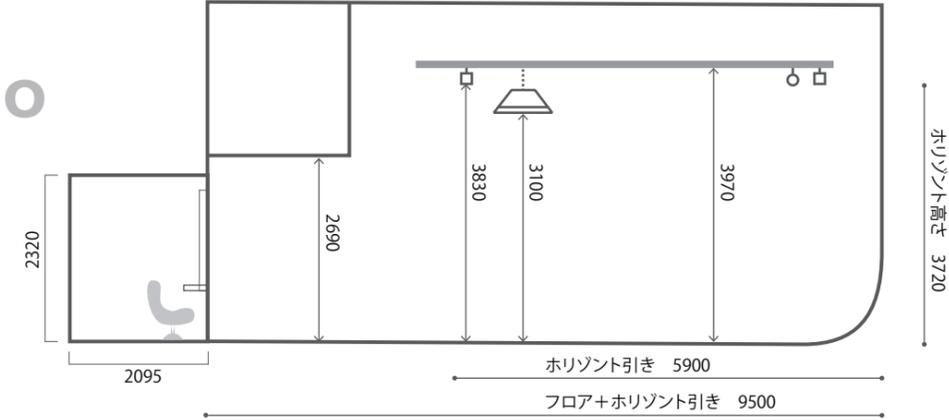

K3 STUDIO

